Luft/Wasser-Wärmepumpe Vitocal 200-S (Split-Ausführung) oder Vitocal 200-A (Monoblock-Ausführung), Öl-/Gas-heizkessel (bodenstehend) mit Vitotronic 200, Typ KW6B / KO1B / KO2B (Variante 1) / Gas-Brennwert-Wandgerät Vitodens 200-W mit Vitotronic 200, Typ HO1B und hydraulischer Weiche (Variante 2), 2 Heizkreise mit Mischer, 1 Heizkreis ohne Mischer, Heizwasser-Pufferspeicher, Trinkwassererwärmung mit Speicher-Wassererwärmer

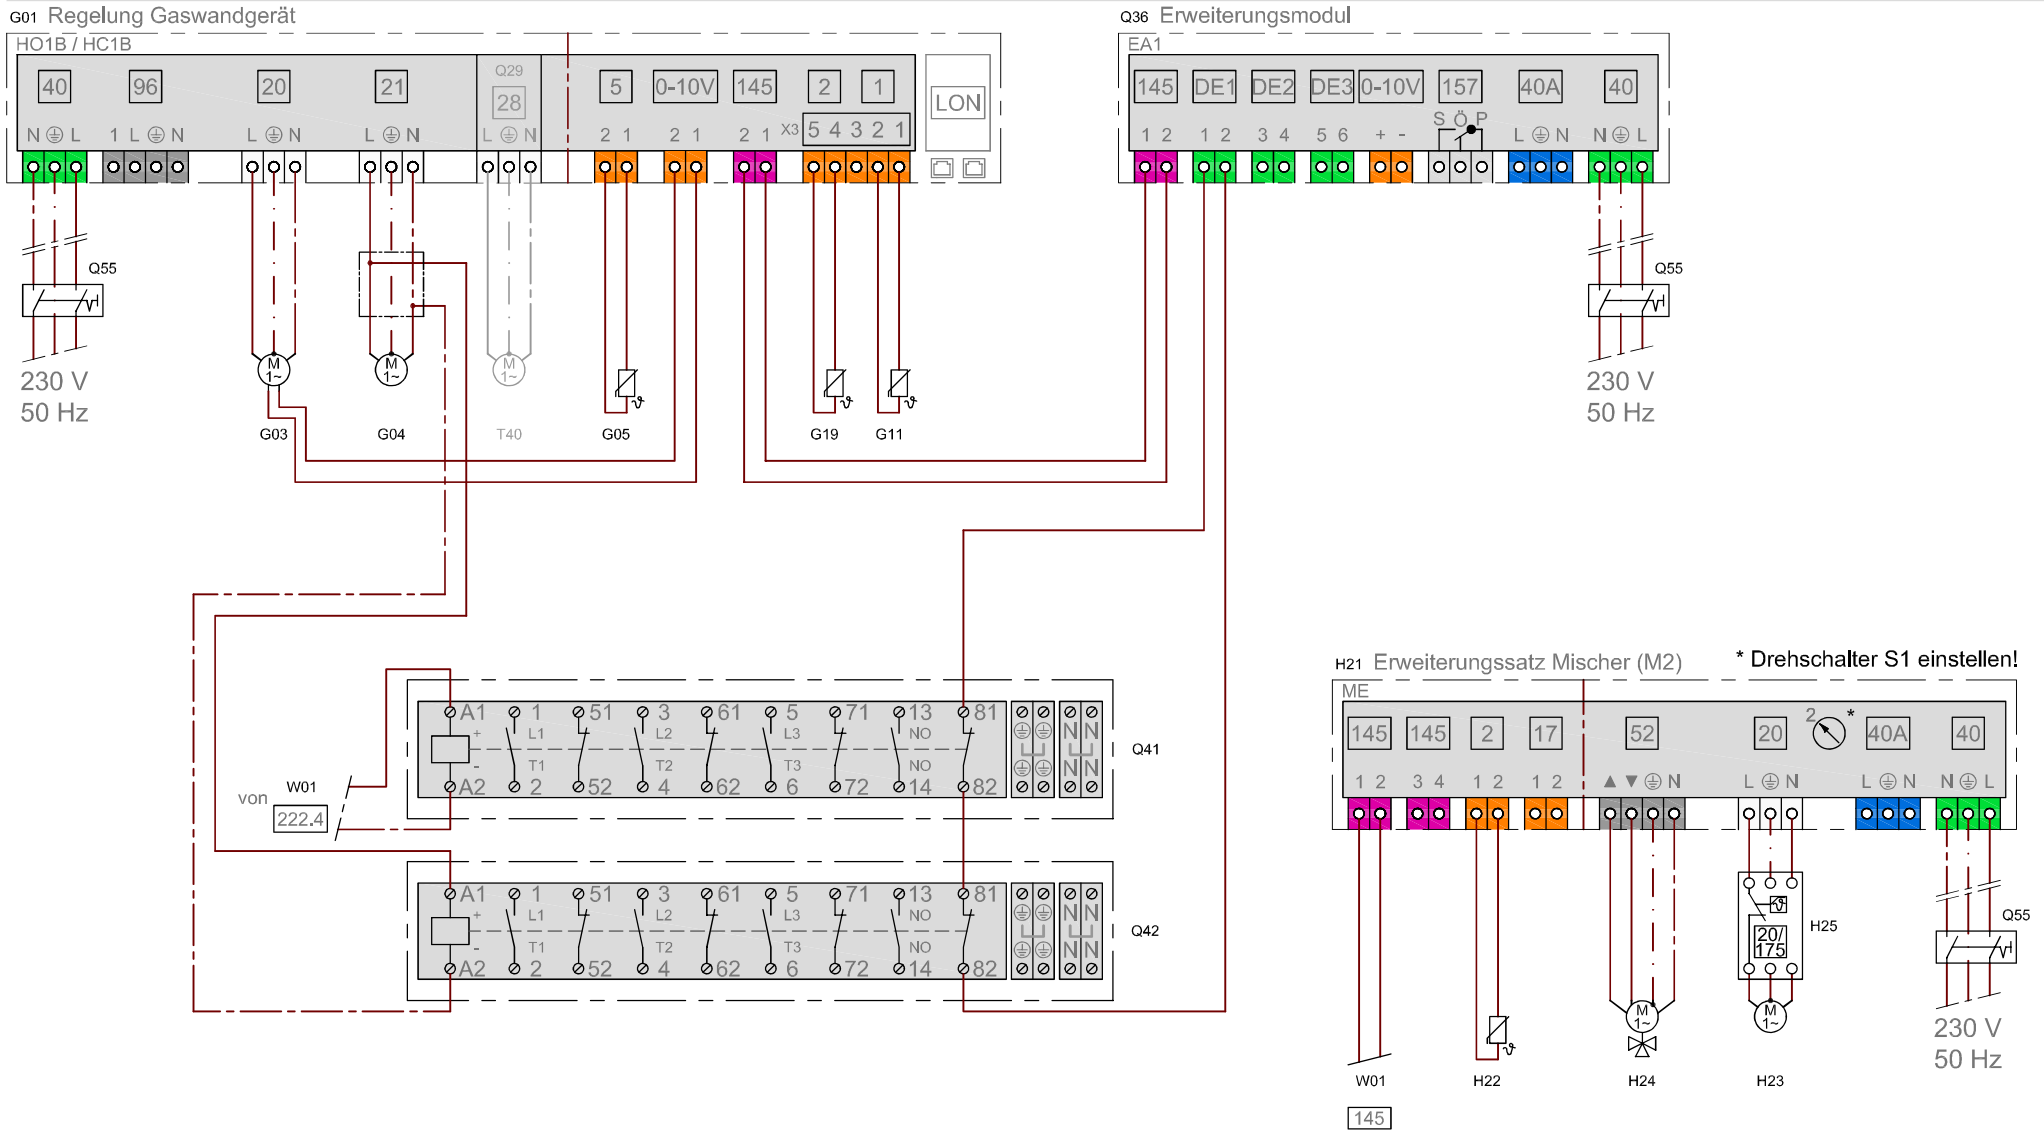

Hinweis: Der E-Plan zeigt nur Komponenten, die noch bauseits / vor Ort verdrahtet werden müssen. Komponenten, die bereits im Gerät verdrahtet sind, werden nicht oder, sofern andere Komponenten parallel verdrahtet werden müssen, grau dargestellt. Zum Anschluss der internen Komponenten bitte die entsprechenden technischen Unterlagen beachten.

HS1 EA1 HS2 ME

Vitodens