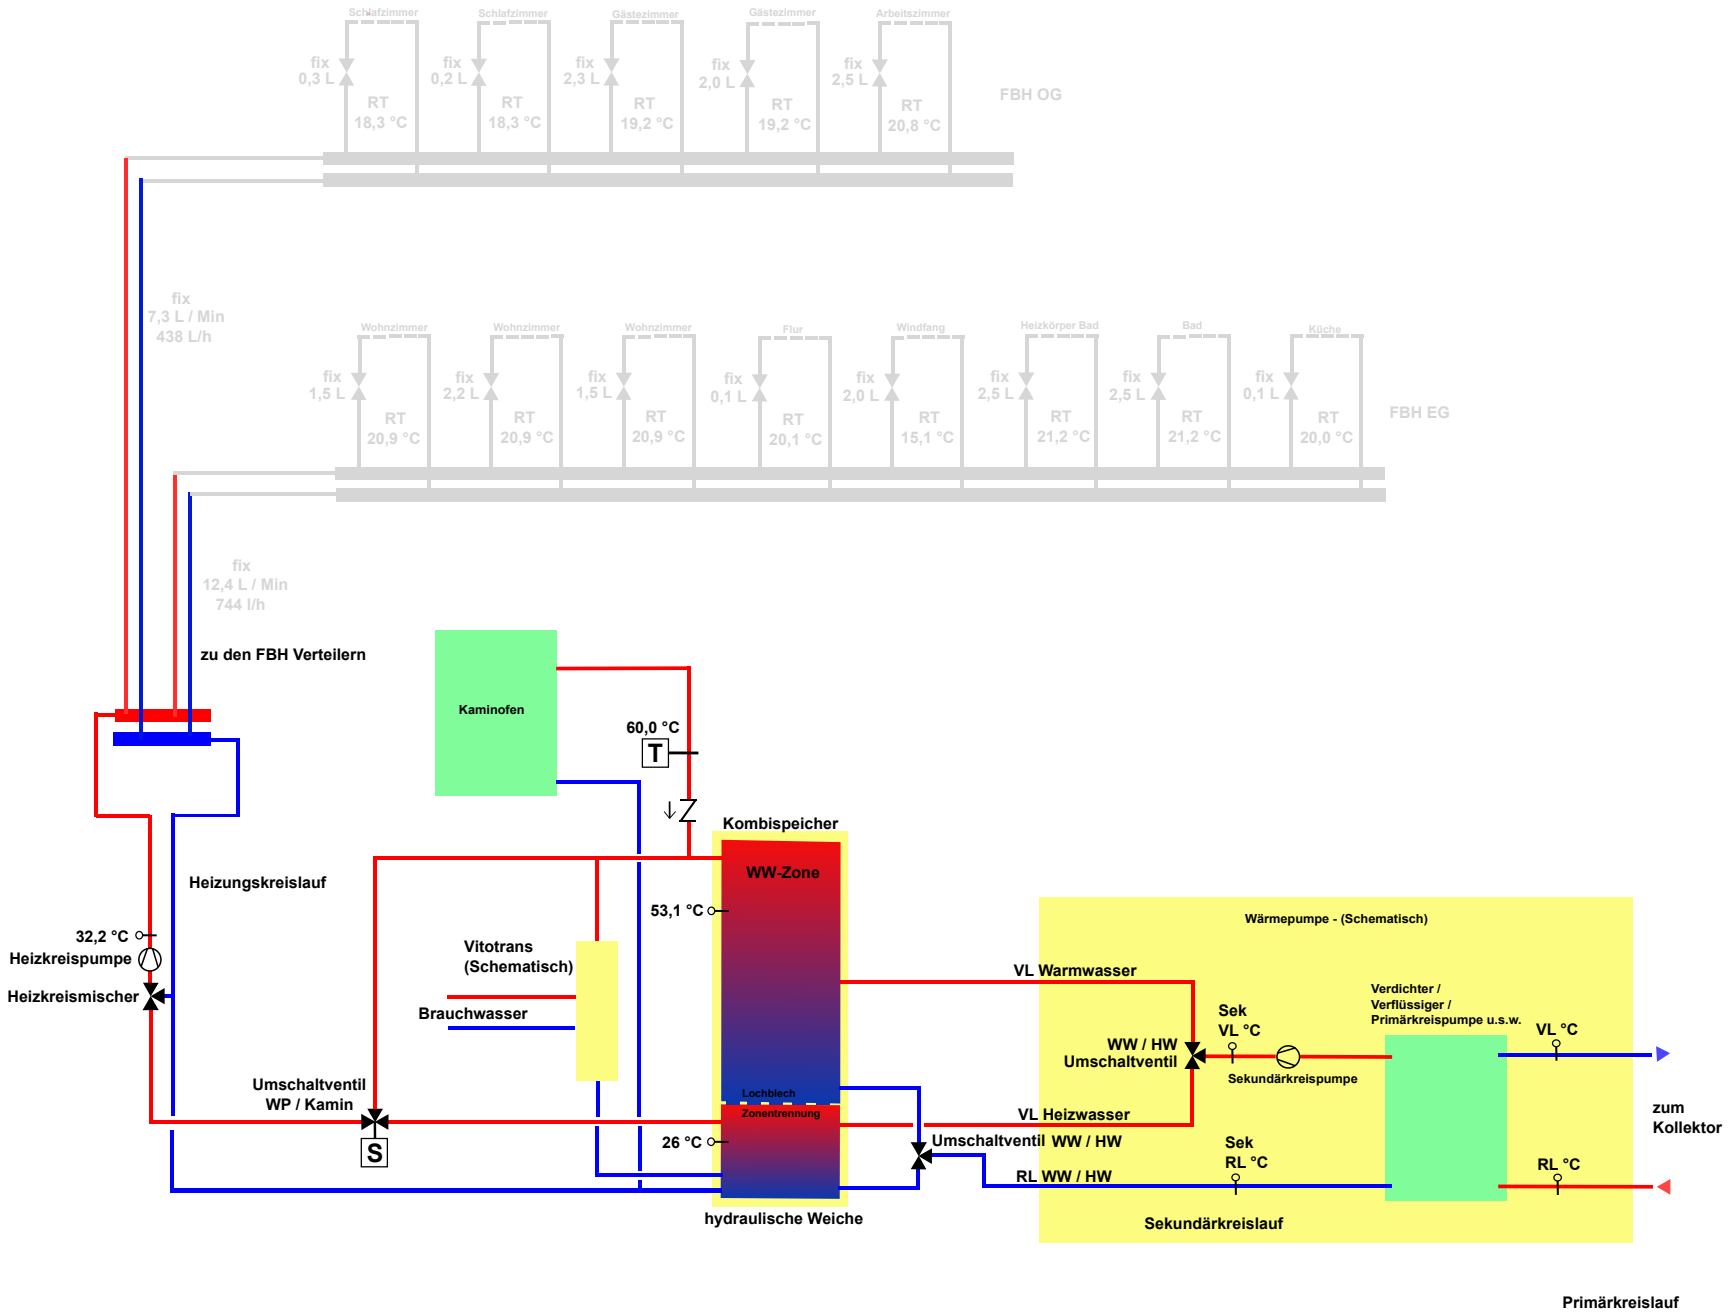
Schlafzimmer
Schlafzimmer
Gästezimmer
Gästezimmer
Arbeitszimmer
fix 0,3 L
RT 18,3 °C
fix 0,2 L
RT 18,3 °C
fix 2,3 L
RT 19,2 °C
fix 2,0 L
RT 19,2 °C
fix 2,5 L
RT 20,8 °C
FBH OG
fix 7,3 L / Min 438 L/h
Wohnzimmer
Wohnzimmer
Wohnzimmer
Flur
Windfang
Heizkörper Bad
Bad
Küche
fix 1,5 L
RT 20,9 °C
fix 2,2 L
RT 20,9 °C
fix 1,5 L
RT 20,9 °C
fix 0,1 L
RT 20,1 °C
fix 2,0 L
RT 15,1 °C
fix 2,5 L
RT 21,2 °C
fix 2,5 L
RT 21,2 °C
fix 0,1 L
RT 20,0 °C
FBH EG
fix 12,4 L / Min 744 l/h
zu den FBH Verteilern
Kaminofen
60,0 °C
T
Kombispeicher
WW-Zone
53,1 °C
Heizungskreislauf
32,2 °C
Heizkreispumpe
Heizkreismischer
Vitotrans (Schematisch)
Brauchwasser
Umschaltventil WP / Kamin
S
Lochblech Zonentrennung
26 °C
hydraulische Weiche
Wärmepumpe - (Schematisch)
VL Warmwasser
Sek VL °C
WW / HW Umschaltventil
Sekundärkreispumpe
Verdichter / Verflüssiger / Primärkreispumpe u.s.w.
VL °C
zum Kollektor
VL Heizwasser
Umschaltventil WW / HW
RL WW / HW
Sek RL °C
RL °C
Sekundärkreislauf
Primärkreislauf