


Einsatzbeispiel MTL-WP

Fa. Joachim Zeeh Heiztechnik und Behälterbau
Tel.: 03771/254 899-11 Fax: 03771/254 899-18

Z 5047s-1

WP Grundlast Heizung + Vorwärmung WW-Bereitung
Gas WW-Bereitung + Spitzenlast Heizung

Betriebsdruck Speicher max 3 bar
Betriebsdruck Trinkwasser max 6 bar

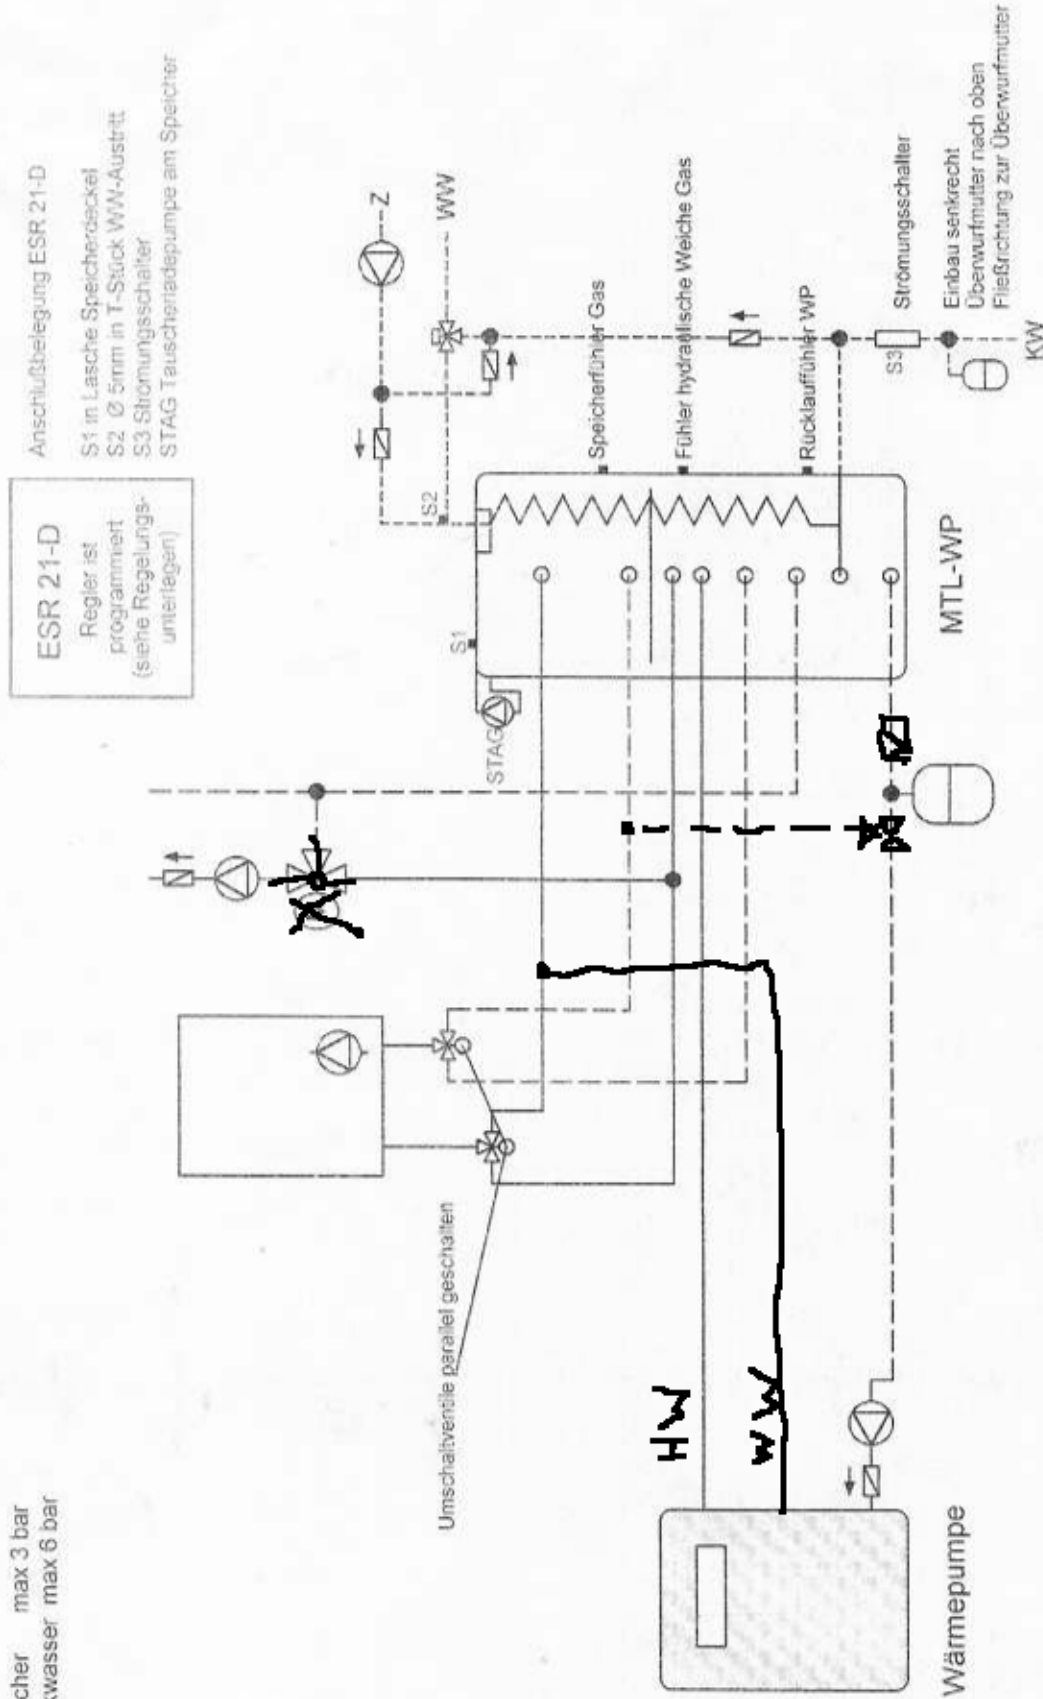

Unverbindlicher Planungsvorschlag - ersetzt keine Ausführungsplanung
Skizze enthält nicht die zur fachgerechten Montage notwendigen Absperr- und Sicherheitsorgane