Beispiel 9

Hydraulische Entkopplung der Heizkreise über Pufferspeicher

Schichtenspeicher zur Speicherung von Wärme für Warmwasserbereitung im oberen Bereich (über Frischwasserstation) und Wärme für Heizung im unteren Bereich

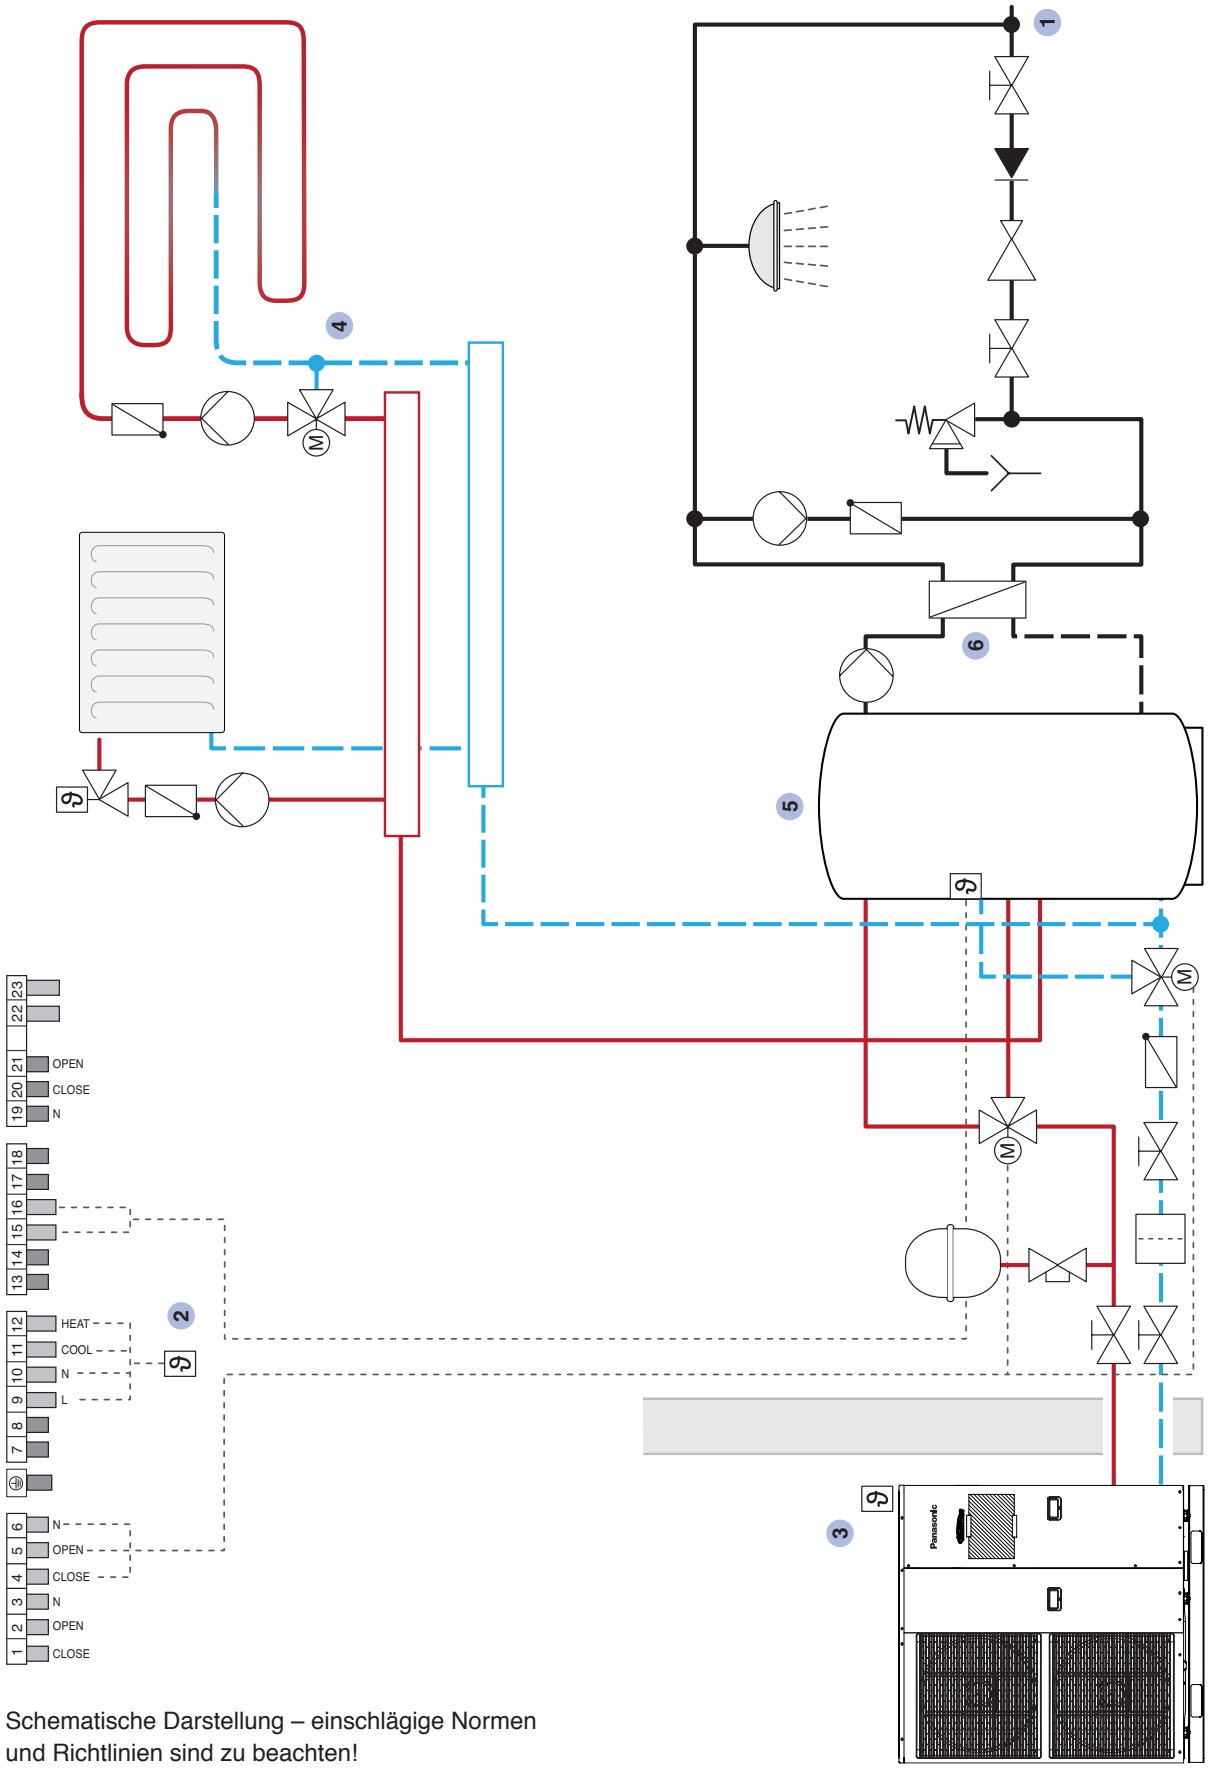

1 Kaltwasseranschluss
2 Raumthermostat
3 Außentemperaturfühler (im Außengerät integriert)
4 Regelung Heizkreismischer (bauseits)
5 Pufferspeicher
6 Frischwasserstation

Schematische Darstellung – einschlägige Normen und Richtlinien sind zu beachten!